Anlage 2

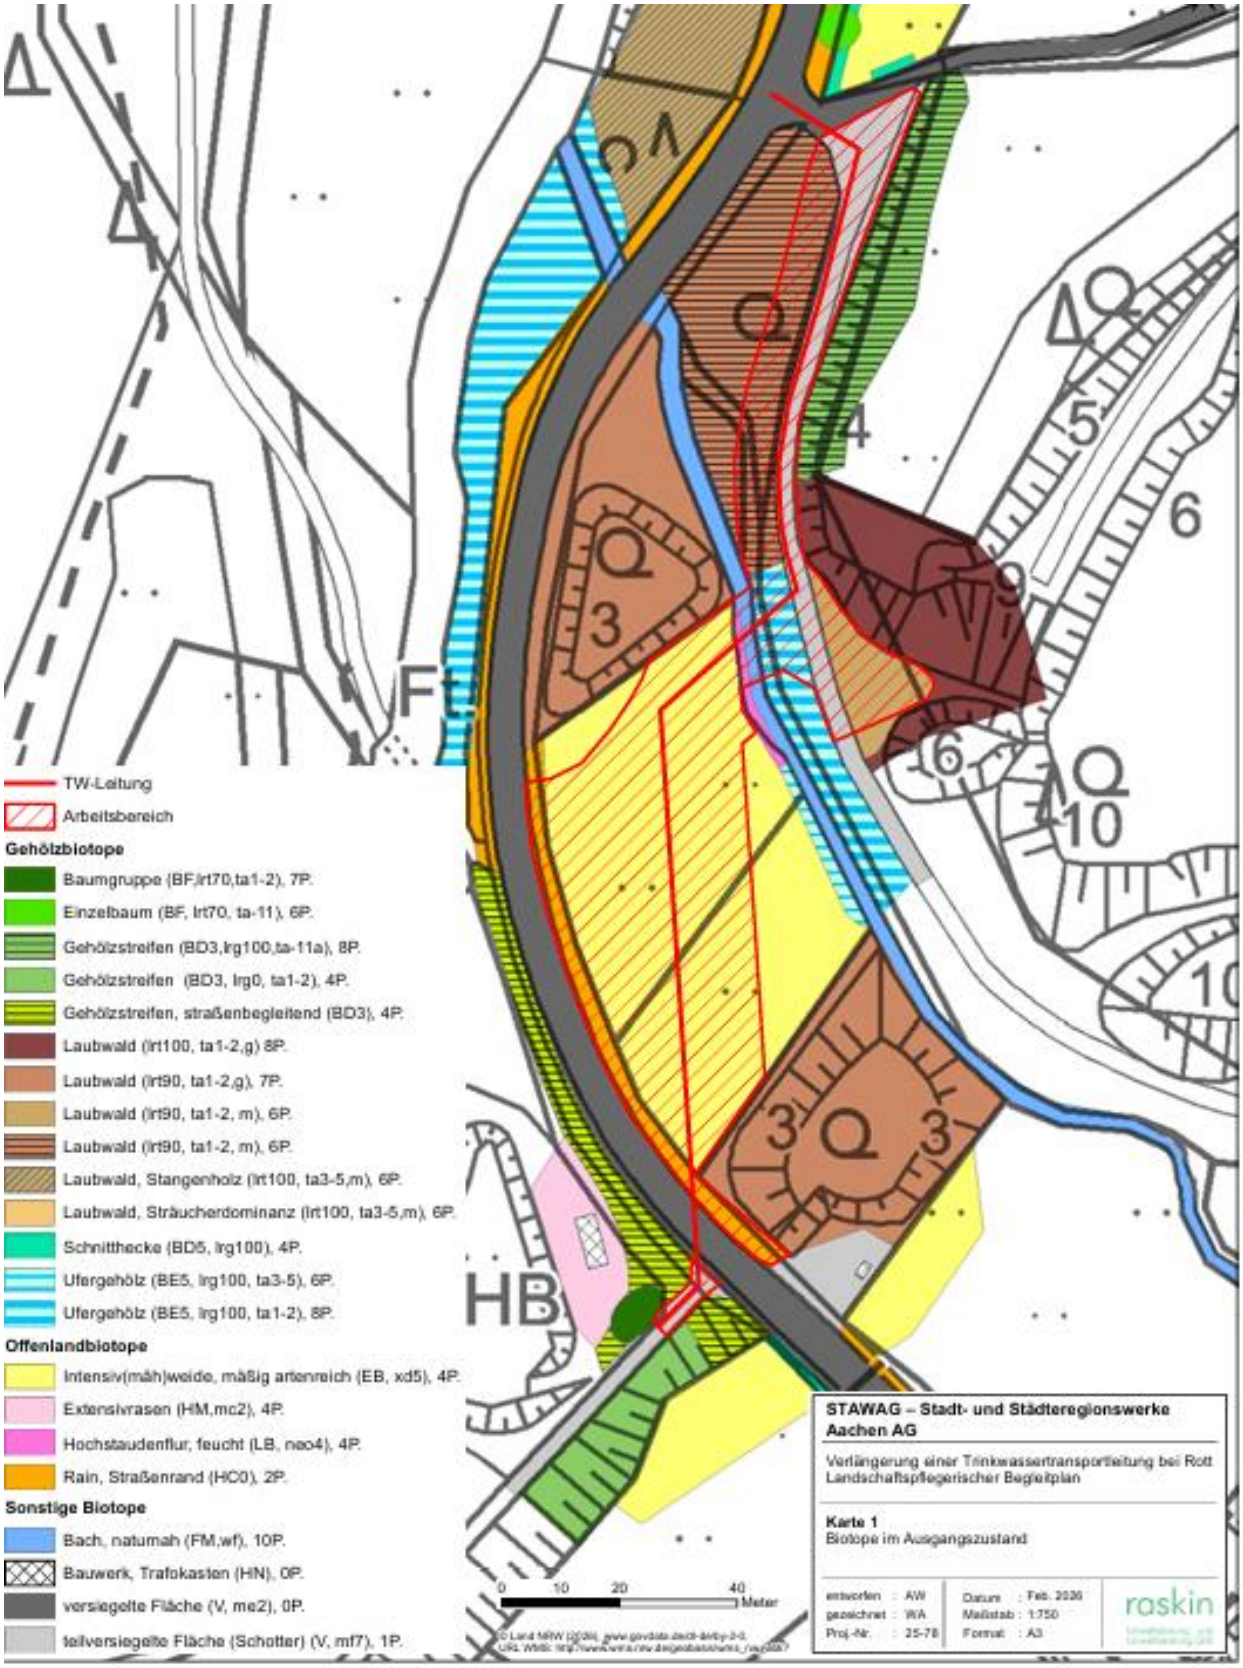
TW-Leitung
Arbeitsbereich
Gehölzbiotope
Baumgruppe (BF,lrt70,ta1-2), 7P.
Einzelbaum (BF, lrt70, ta-11), 6P.
Gehölzstreifen (BD3,lrg100,ta-11a), 8P.
Gehölzstreifen (BD3, lrg0, ta1-2), 4P.
Gehölzstreifen, straßenbegleitend (BD3), 4P.
Laubwald (lrt100, ta1-2,g) 8P.
Laubwald (lrt90, ta1-2,g), 7P.
Laubwald (lrt90, ta1-2, m), 6P.
Laubwald (lrt90, ta1-2, m), 6P.
Laubwald, Stangenholz (lrt100, ta3-5,m), 6P.
Laubwald, Sträucherdominanz (lrt100, ta3-5,m), 6P.
Schnitthecke (BD5, lrg100), 4P.
Ufergehölz (BE5, lrg100, ta3-5), 6P.
Ufergehölz (BE5, lrg100, ta1-2), 8P.
Offenlandbiotope
Intensiv(mäh)weide, mäßig artenreich (EB, xd5), 4P.
Extensivrasen (HM,mc2), 4P.
Hochstaudenflur, feucht (LB, neo4), 4P.
Rain, Straßenrand (HC0), 2P.
Sonstige Biotope
Bach, naturnah (FM,wf), 10P.
Bauwerk, Trafokasten (HN), 0P.
versiegelte Fläche (V, me2), 0P.
teilversiegelte Fläche (Schotter) (V, mf7), 1P.
0 10 20 40 Meter
STAWAG – Stadt- und Städteregionswerke Aachen AG
Verlängerung einer Trinkwassertransportleitung bei Rott
Landschaftspflegerischer Begleitplan
Karte 1
Biotope im Ausgangszustand
entworfen : AW
gezeichnet : WA
Proj.-Nr. : 25-78
Datum : Feb. 2026
Maßstab : 1:750
Format : A3
raskin