


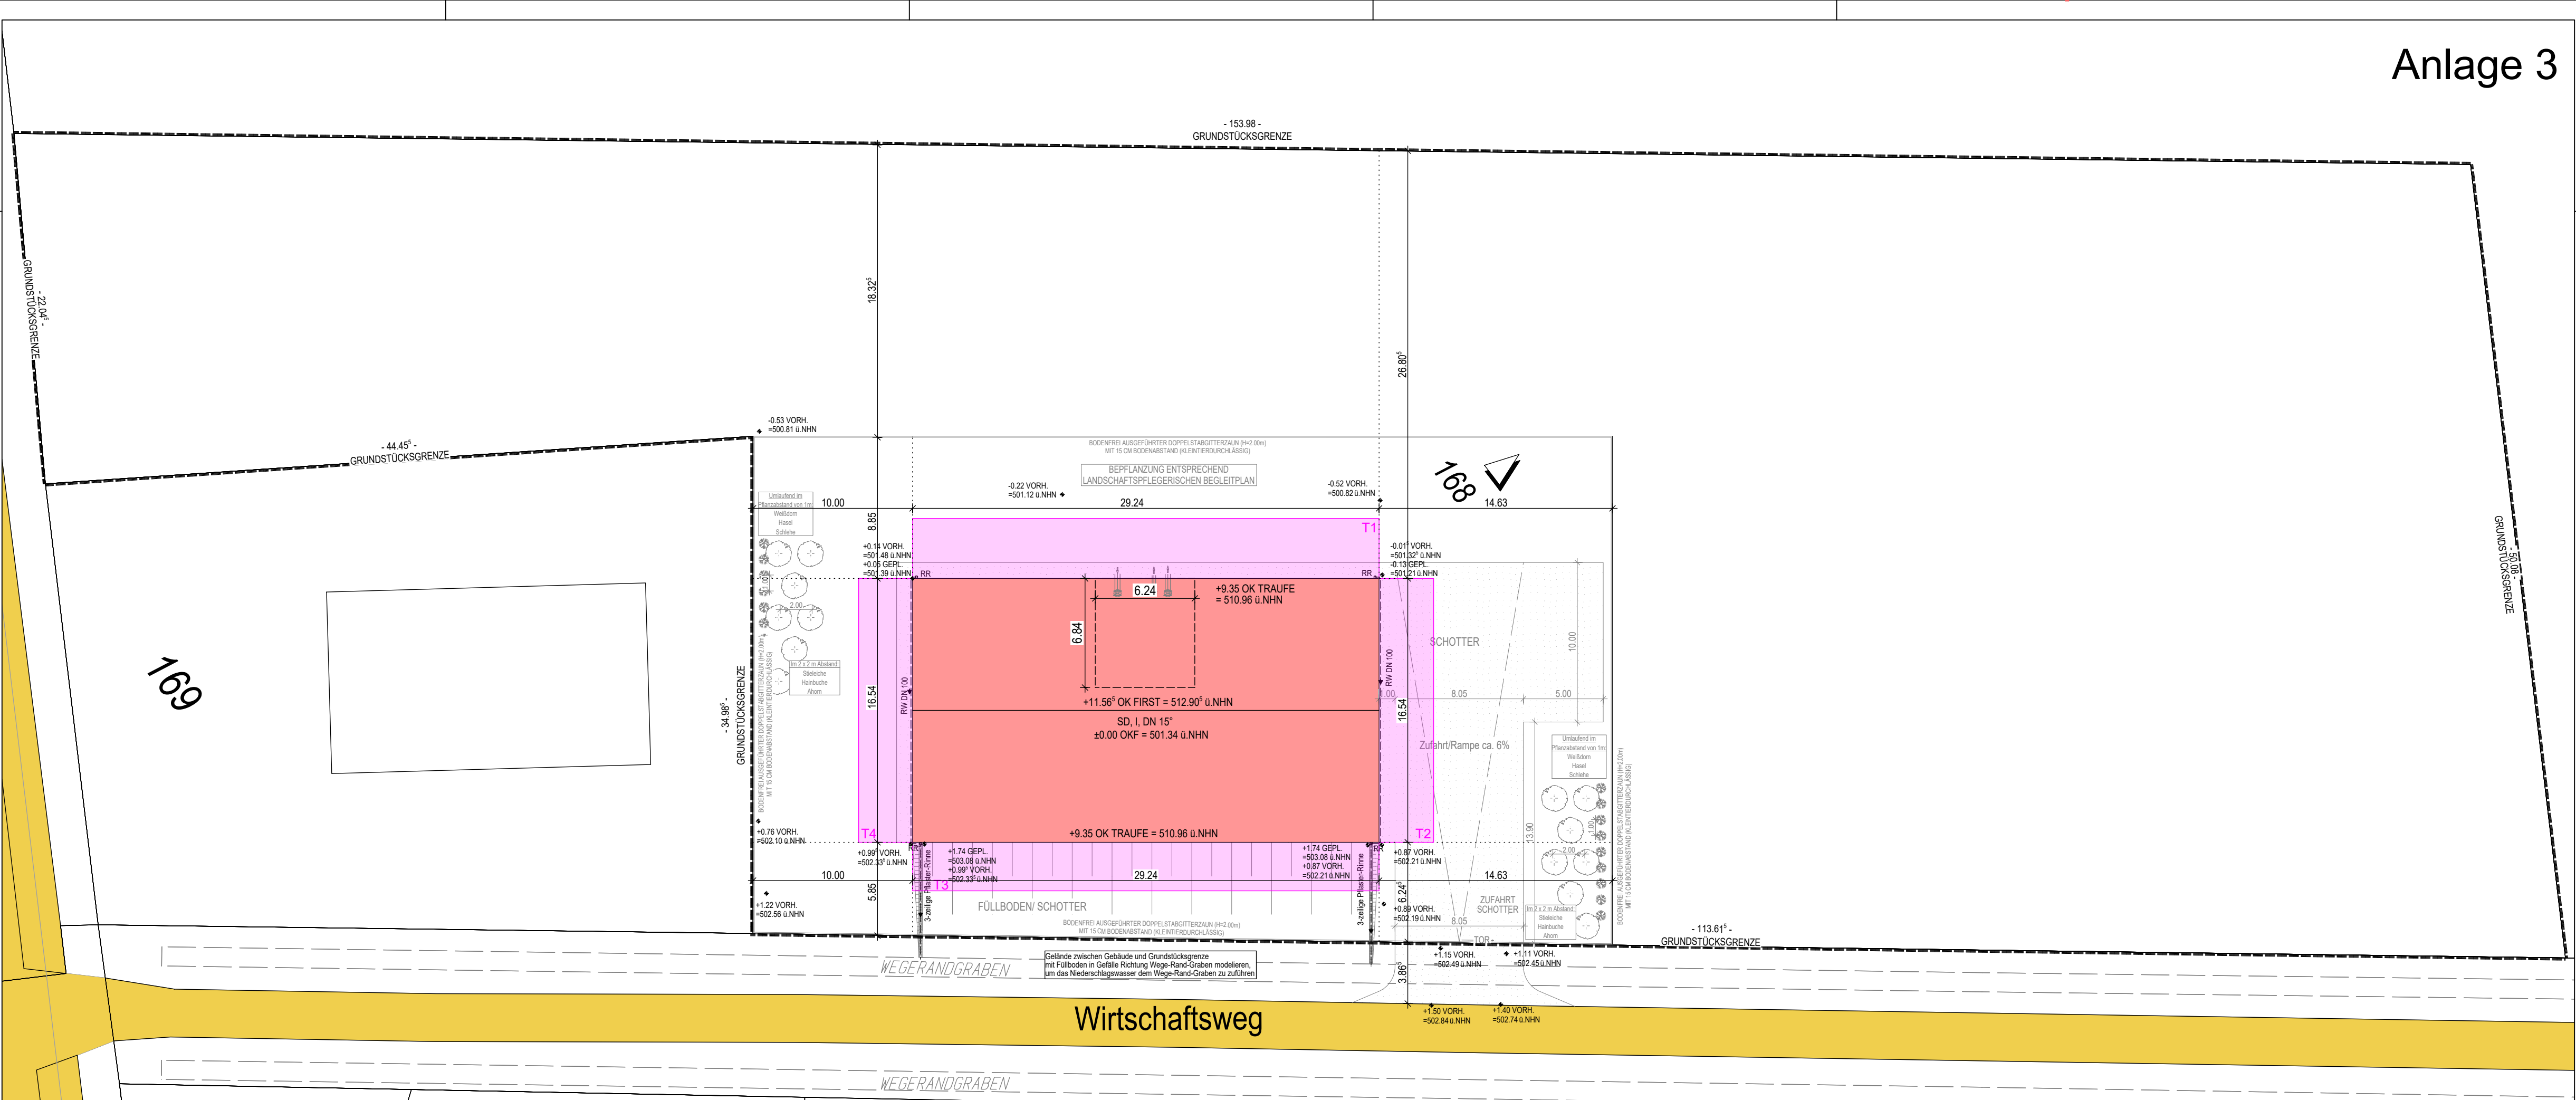

LANDSCHAFTSPLAN IV "STOLBERG - ROETGEN"		BAUHERR: Wasserwerk des Wasserversorgungszweckverbandes Perlenbach Am Handwerkerzentrum 31 52156 Monschau		BAUVORHABEN: Errichtung eines Hochbehältergebäudes		PLANUNG: architekt ralf tings	
ÖFFENTL. VERKEHRSFLÄCHE NEUBAU Abstandsflächen T1-T4 - siehe separate Berechnung T1 = 3,76m T2 = 3,42m T3 = 3,04m T4 = 3,38m		ANGABEN ZUM GRUNDSTÜCK: Gemarkung: Roetgen Flur: 12 Flurstück: 168 Grundstücksgröße: 6337m² Grundstückseigentümer: Wasserwerk des Wasserversorgungszweckverbandes Perlenbach OKFFB EG = 501.34 ü.NHN		ARCHITEKT: Dipl.-Ing. Ralf Tings Faulenbruchstraße 84 52159 Roetgen			
		BAUGRUND: Gemarkung: Roetgen Flur: 12, Flurstück: 168		PLANINHALT Draufsicht MASSTAB 1:250 PLAN-NR. 300 PROJEKT-NR. RT-2025- DATUM 10.03.2026			
				H/B = 350 / 655 (0.23m²)		Der Plan und Inhalt ist urheberrechtlich geschützt. Veröffentlichung, Vervielfältigung, Weitergabe oder anderweitige Verwendung nur mit Genehmigung der Verfasser.	
				Allplan 2024			